

RESIDENCE 3B

RUE PERE EUDORE DEVROYE 11
BRUXELLES - ETTERBEEK

FACADE AVANT
VOORGEVEL



DHR CLOS DU CHATEAU s.a.

Maitre d'Ouvrage / Bouwheer
info@closduchateau.be +32 (0) 50 62 35 35

Pierre ACCARAIN – Marc BOUILLOT
Architectes Associés

www.accarain-bouillot.com info@accarain-bouillot.com
SA 28 avenue du Diamant 1030 Bruxelles - Belgique
SELARL 542 rue du Maréchal Leclerc 59262 Sainghin En Melantois - France
Brunelleschi SARL Route de Beggen 207 L-1221 - Luxembourg



Document non contractuel. Mobilier et radiateurs à titre indicatif.

Toute différence en plus ou en moins sera perte ou profit pour l'acquéreur sans donner lieu à une adaptation de prix.

Dimensions (distances entre murs avant plafonnage) et plan de cuisine sont données à titre indicatif.

Niet-contractueel document. Meubilair en radiatoren enkel ter illustratie.

Elk verschil in min of meer, zal aanleiding geven tot verlies of winst voor de koper, zonder prijsaanpassing.


Afmetingen (afstanden tussen muren voor bepleistering) en keukenplan zijn enkel ter informatie

version 27.11.2013

RESIDENCE 3B

RUE PERE EUDORE DEVROYE 11
BRUXELLES - ETTERBEEK

FACADE ARRIERE
ACHTERGEVEL

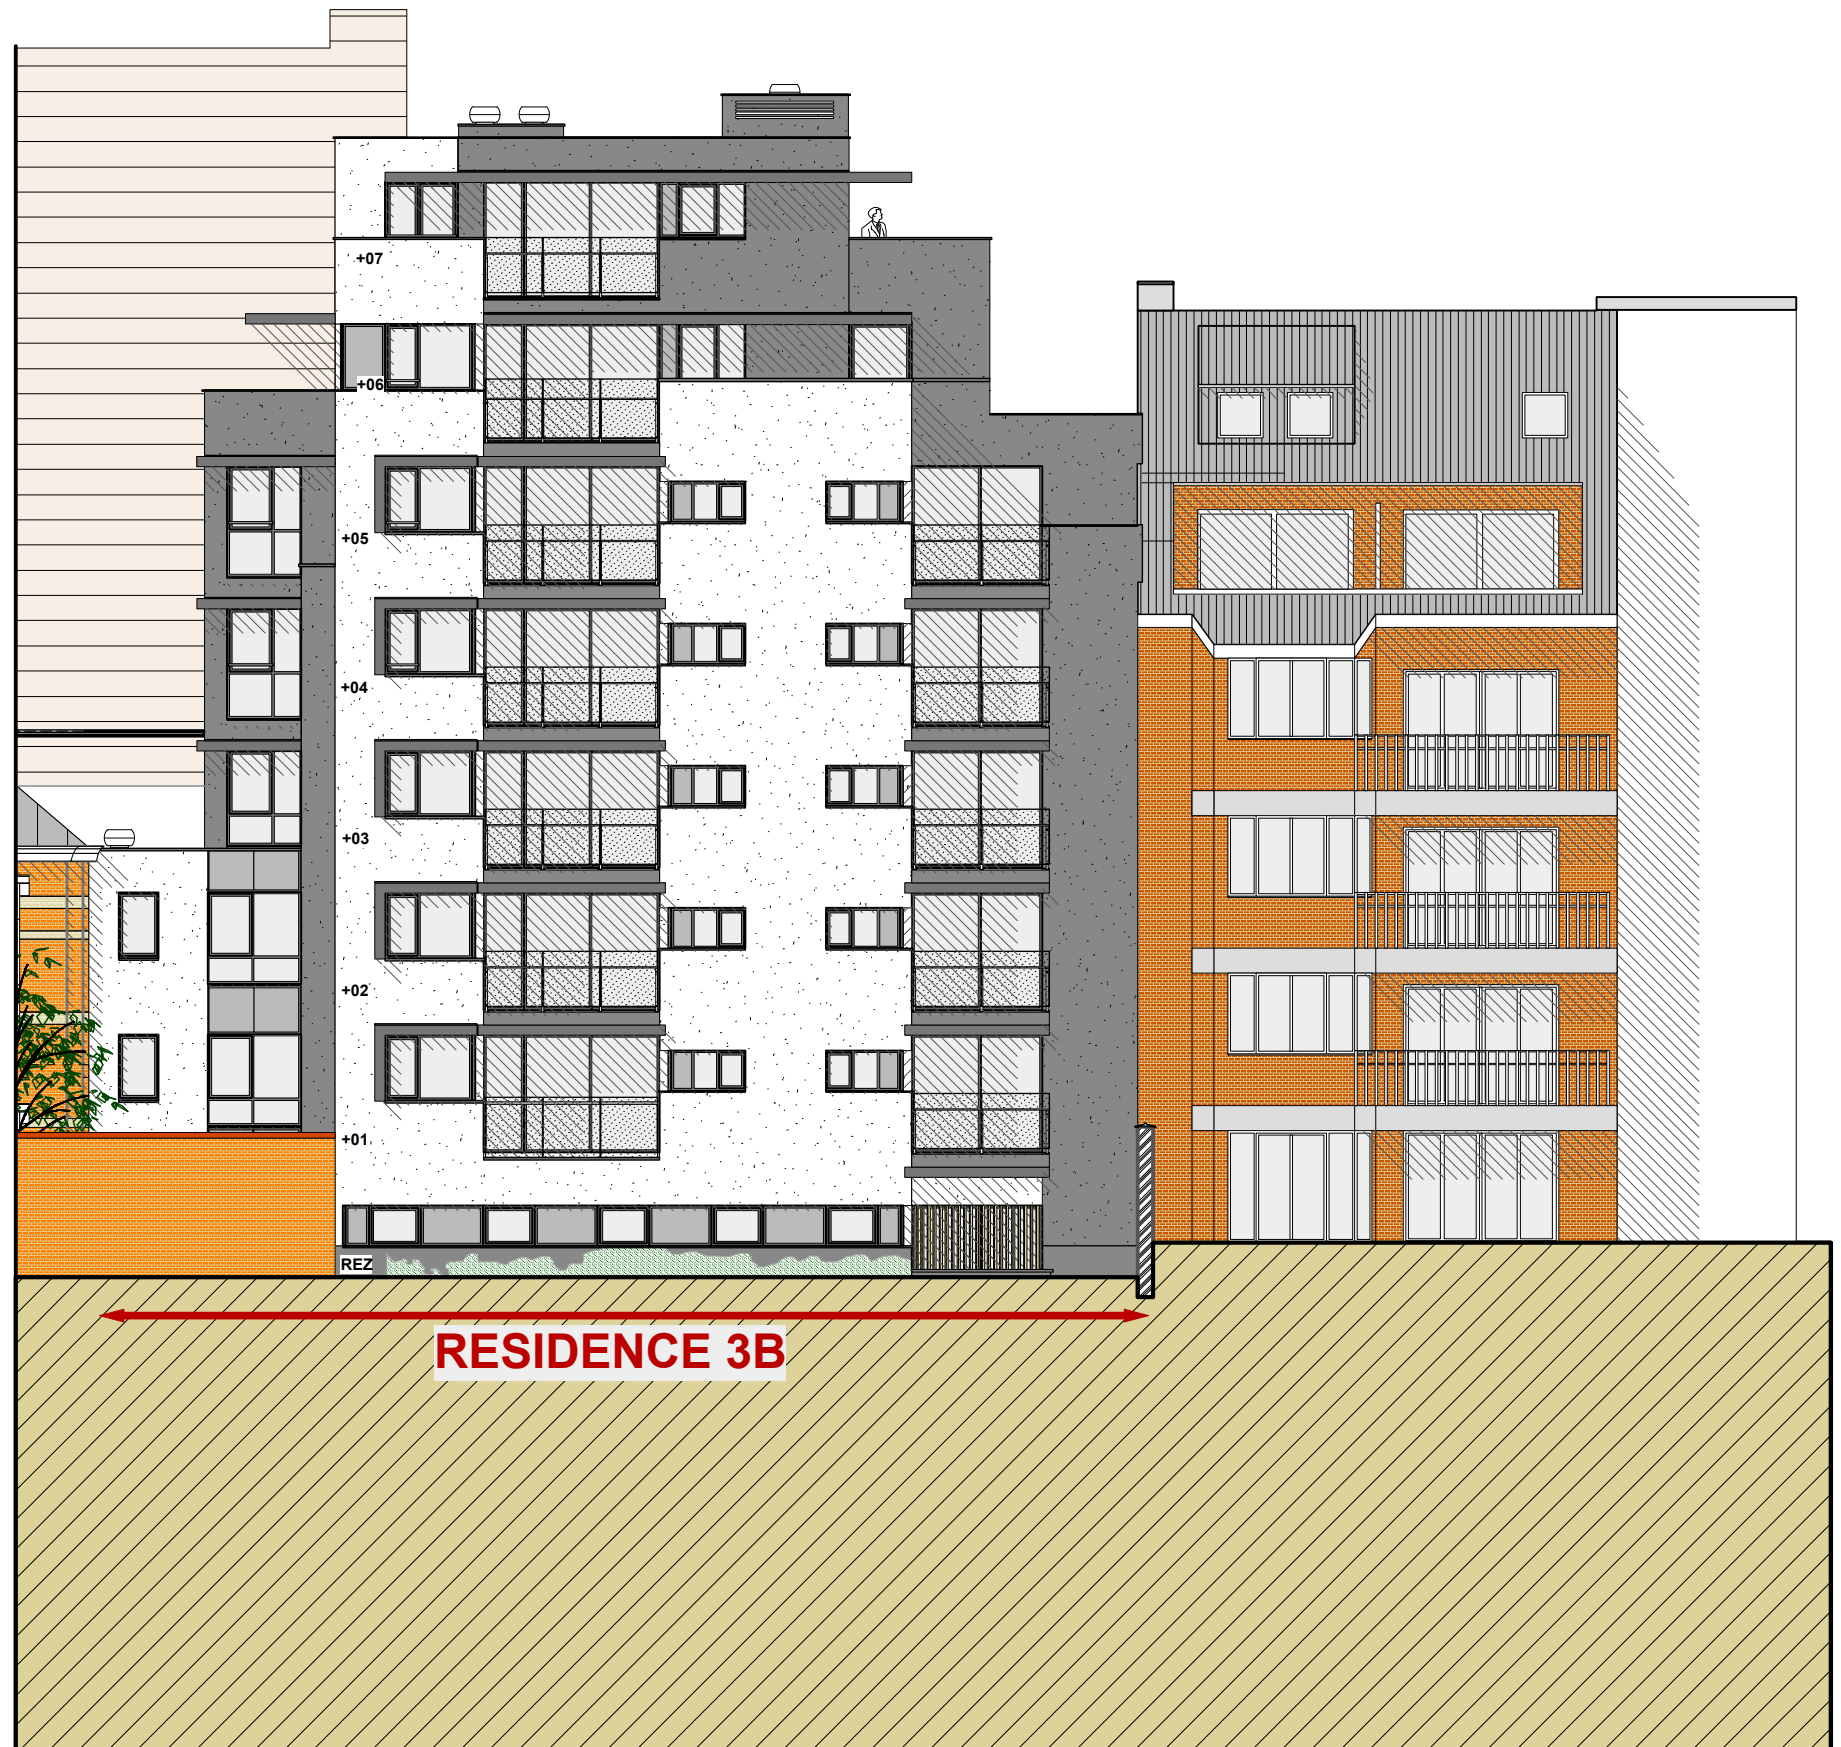

DHR CLOS DU CHATEAU s.a.

Maître d'Ouvrage / Bouwheer
info@closduchateau.be +32 (0) 50 62 35 35

Pierre ACCARAIN – Marc BOUILLOT
Architectes Associés

www.accarain-bouillot.com info@accarain-bouillot.com
SA 28 avenue du Diamant 1030 Bruxelles - Belgique
SELARL 542 rue du Maréchal Leclerc 59262 Sainghin En Melantois - France
Brunelleschi SARL Route de Beggen 207 L-1221 - Luxembourg



Document non contractuel. Mobilier et radiateurs à titre indicatif.

Toute différence en plus ou en moins sera perte ou profit pour l'acquéreur sans donner lieu à une adaptation de prix.

Dimensions (distances entre murs avant plafonnage) et plan de cuisine sont données à titre indicatif.

Niet-contractueel document. Meubilair en radiatoren enkel ter illustratie.

Elk verschil in min of meer, zal aanleiding geven tot verlies of winst voor de koper, zonder prijsaanpassing.

Afmetingen (afstanden tussen muren voor bepleistering) en keukenplan zijn enkel ter informatie